


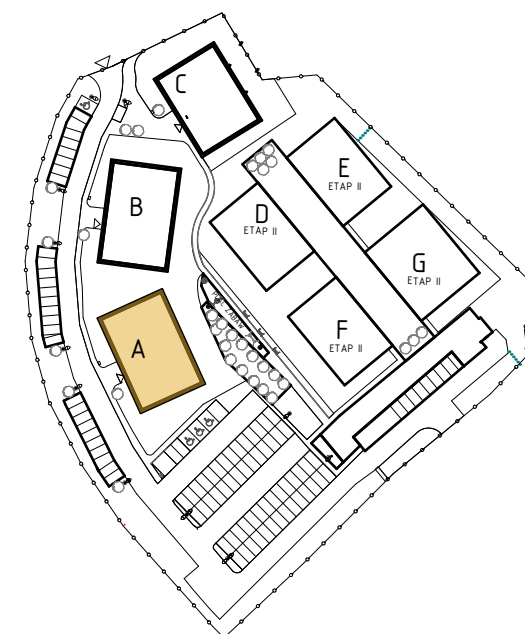

# COMVEST

Developer


## KOWANÓWKO

### BUDYNEK A

Biuro sprzedaży:  
Comvest sp. z o.o. sp.k.  
ul. Obornicka 1b 64-630 Ryczywół  
tel. +48 606 54 38 98  
biuro@comvest.pl



MIESZKANIE: kondygnacja: 2. piętro  
liczba pokoi: 3  
**M17** pow. mieszkania **60,35 m²**  
pow. komórki lok.: 2,30 m²  
balkon: 4,25 m²

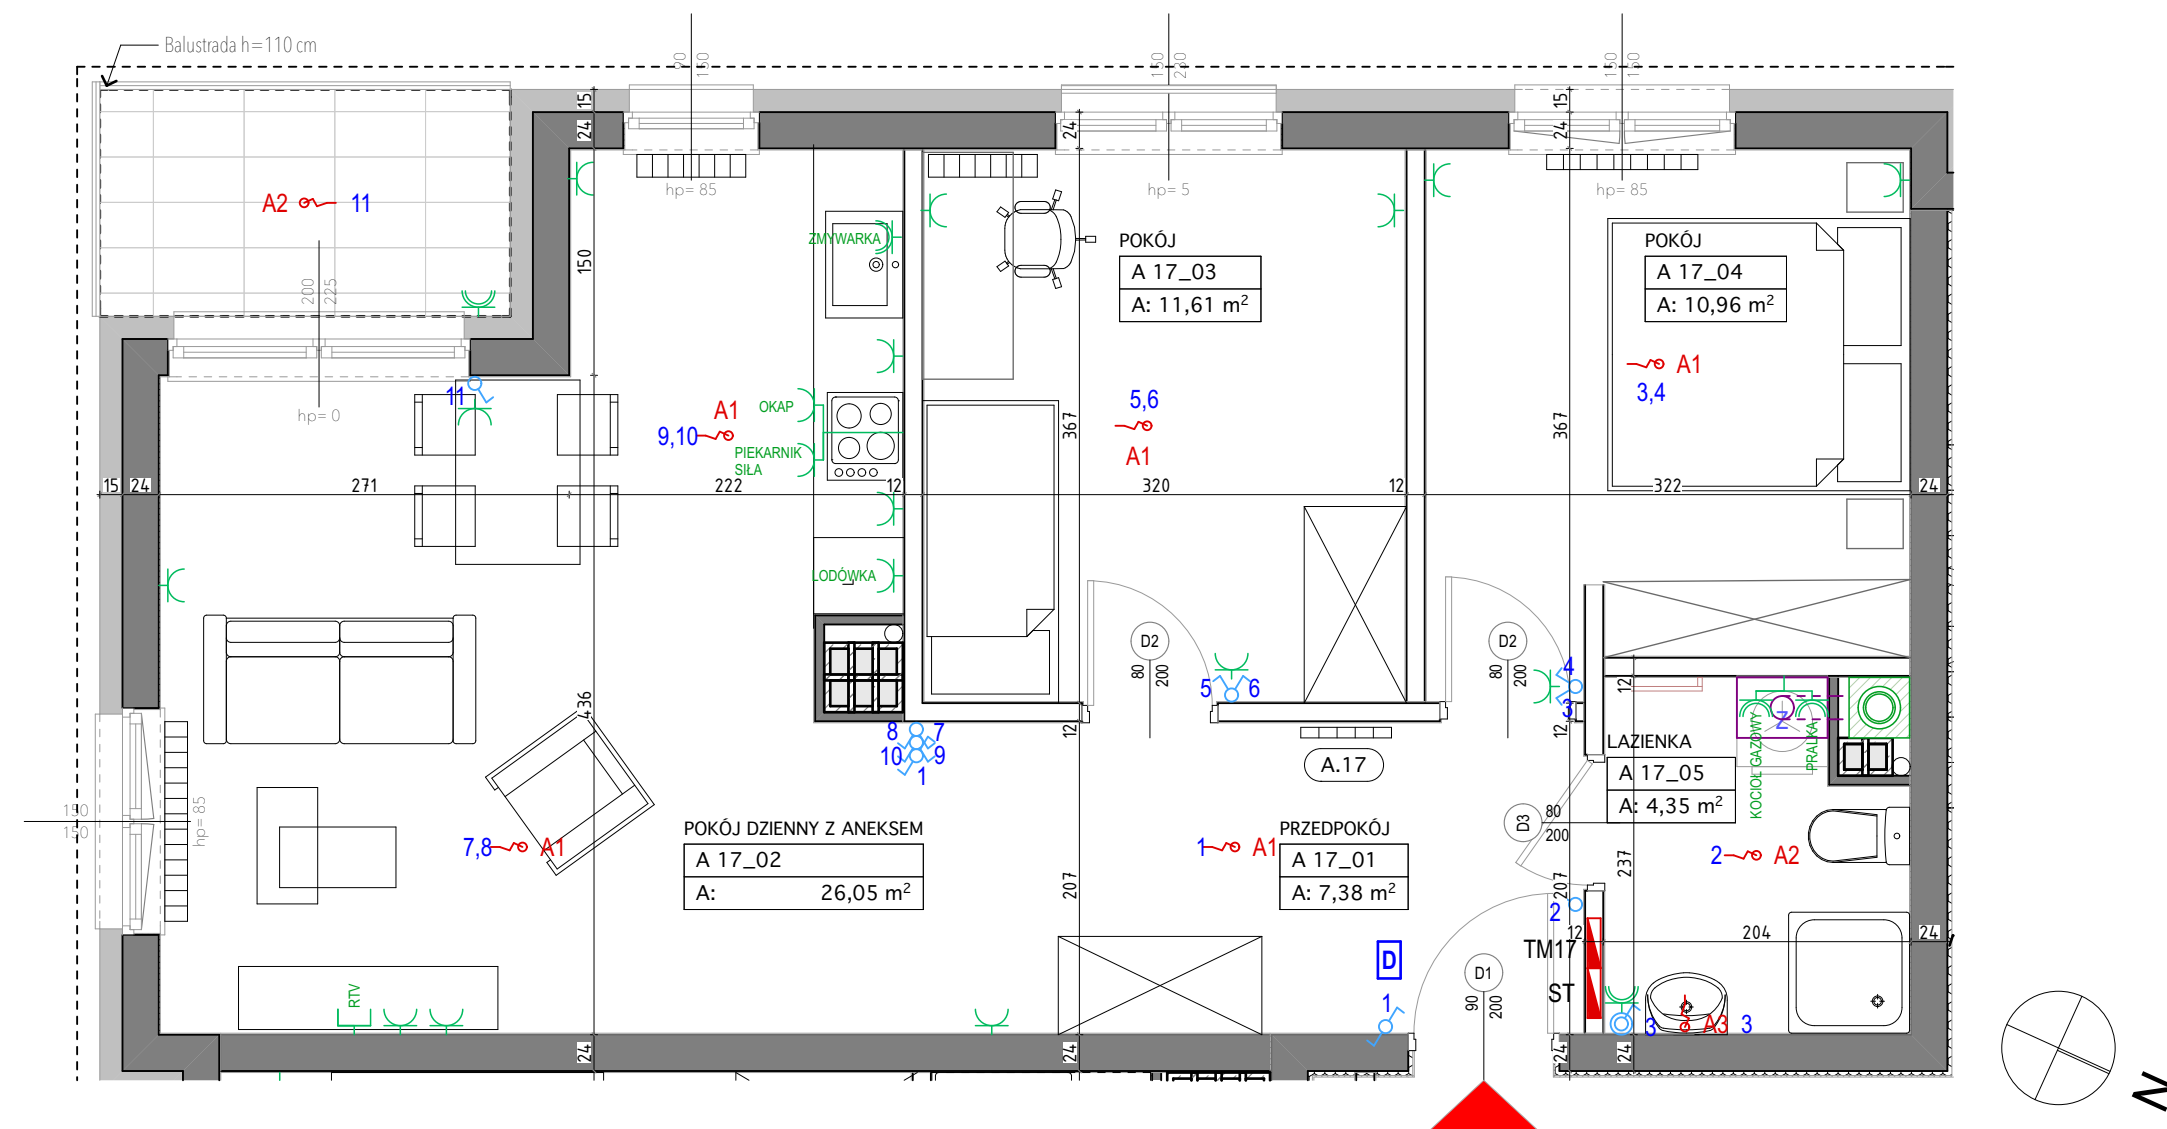

## LEGENDA

- A1** wypust 230V z sufitu pod oprawę oświetleniową IP20
- A2** wypust 230V z sufitu pod oprawę oświetleniową IP44
- A3** wypust 230V ze ściany pod oprawę oświetleniową IP44
- łącznik pojedynczy 10A/230V, IP20
- łącznik pojedynczy 10A/230V, IP44
- łącznik podwójny 10A/230V, IP20
- łącznik schodowy 10A/230V, IP20
- TM..** tablica mieszkaniowa
- ST** szafa teletechniczna
- gniazdo wtykowe 230V 2P+Z 16A IP20
- gniazdo wtykowe 230V 2P+Z 16A IP44
- gniazdo RTV
- domofon
- grzejnik płytowy
- grzejnik łazienkowy



| MIESZKANIE M17 |                         |                 |
|----------------|-------------------------|-----------------|
| NR             | POMIESZCZENIE           | [m2]            |
| A 17_01        | PRZEDPOKÓJ              | 7,38            |
| A 17_02        | POKÓJ DZIENNY Z ANEKSEM | 26,05           |
| A 17_03        | POKÓJ                   | 11,61           |
| A 17_04        | POKÓJ                   | 10,96           |
| A 17_05        | ŁAZIENKA                | 4,35            |
|                |                         | <b>60,35 m²</b> |

Podane na karcie wymiary oraz powierzchnie pomieszczeń mają charakter projektowy i mogą nieznacznie różnić się od wymiarów i powierzchni w wybudowanym budynku. Umeblowanie oraz zagospodarowanie terenu jest tylko wizualizacją i nie stanowi oferty handlowej - ma jedynie charakter poglądowy, przybliżający wielkość mieszkania.