
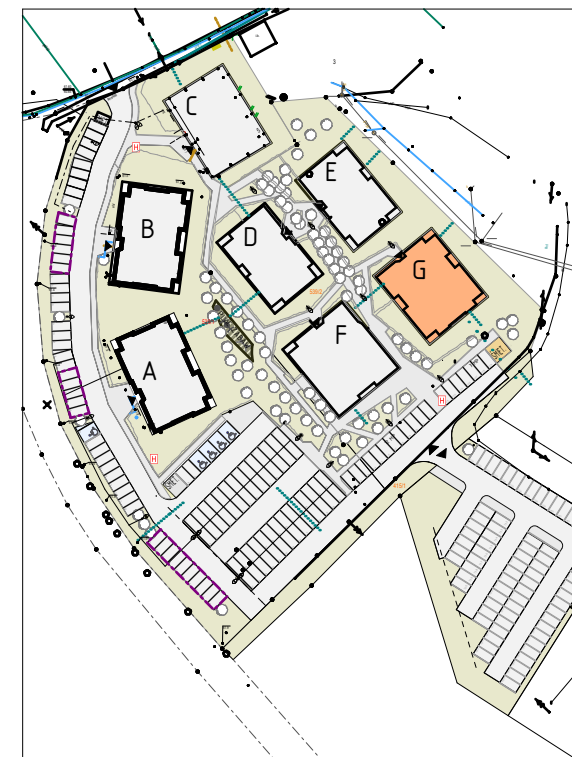
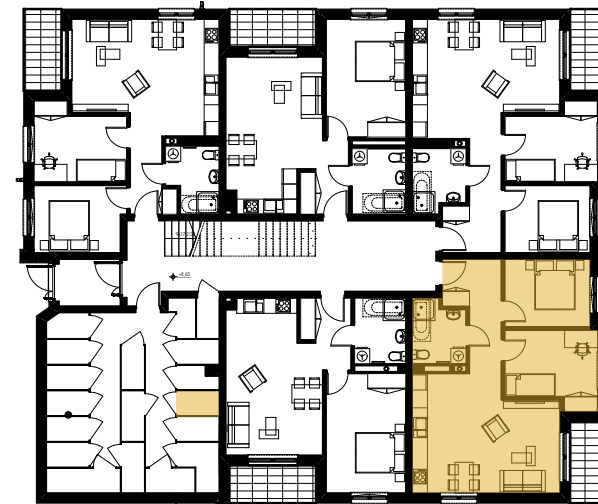


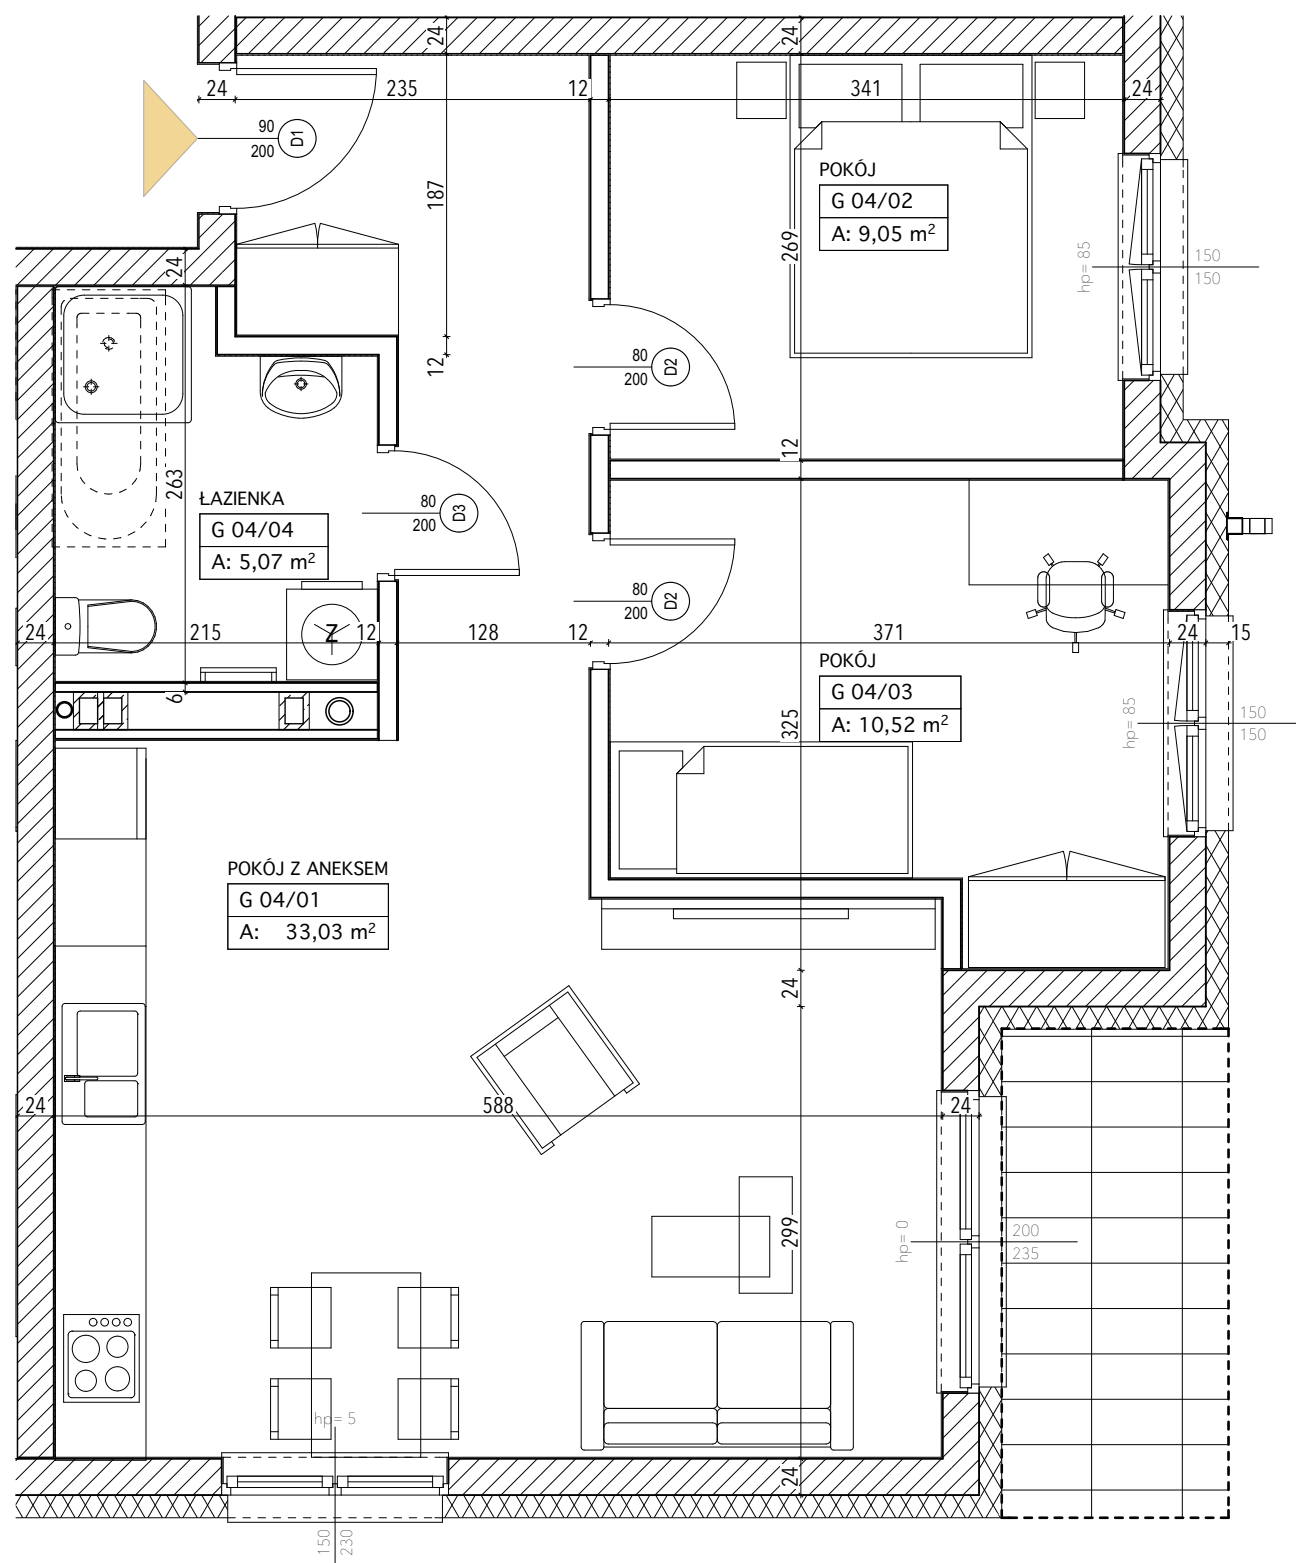

COMVEST

Developer

KOWANÓWKO

BUDYNEK G

Biuro sprzedaży:

Comvest sp. z o.o. sp.j.

ul. Obornicka 1b 64-630 Ryczywół

tel. +48 606 54 38 98

biuro@comvest.pl



MIESZKANIE G4			
MIESZK.	NR	POMIESZCZENIE	[m2]
G 04	G 04/01	POKÓJ Z ANEKSEM	33,03
G 04	G 04/02	POKÓJ	9,05
G 04	G 04/03	POKÓJ	10,52
G 04	G 04/04	ŁAZIENKA	5,07
			57,67 m²

Podane na karcie wymiary oraz powierzchnie pomieszczeń mają charakter projektowy i mogą nieznacznie różnić się od wymiarów i powierzchni w wybudowanym budynku. Umeblowanie oraz zagospodarowanie terenu jest tylko wizualizacją i nie stanowi oferty handlowej - ma jedynie charakter poglądowy, przybliżający wielkość mieszkania.

MIESZKANIE: kondygnacja: PARTER
liczba pokoi: 3
pow. mieszkania: **57,67m²**
pow. komórki lok.: 1,66 m²
Taras: 4,85 m²

G 4