



COMVEST
Developer

KOWANÓWKO

BUDYNEK E

Biuro sprzedaży:

Comvest sp. z o.o. sp.j.


ul. Obornicka 1b 64-630 Ryczywół

tel. +48 606 54 38 98

biuro@comvest.pl



MIESZKANIE E 11		
NR	POMIESZCZENIE	[m2]
E 11/01	KOMUNIKACJA	11,71
E 11/02	SYPIALNIA	10,22
E 11/03	SYPIALNIA	10,54
E 11/04	POKÓJ DZIENNY Z ANEKSEM	23,84
E 11/05	ŁAZIENKA	5,17
		61,48 m²

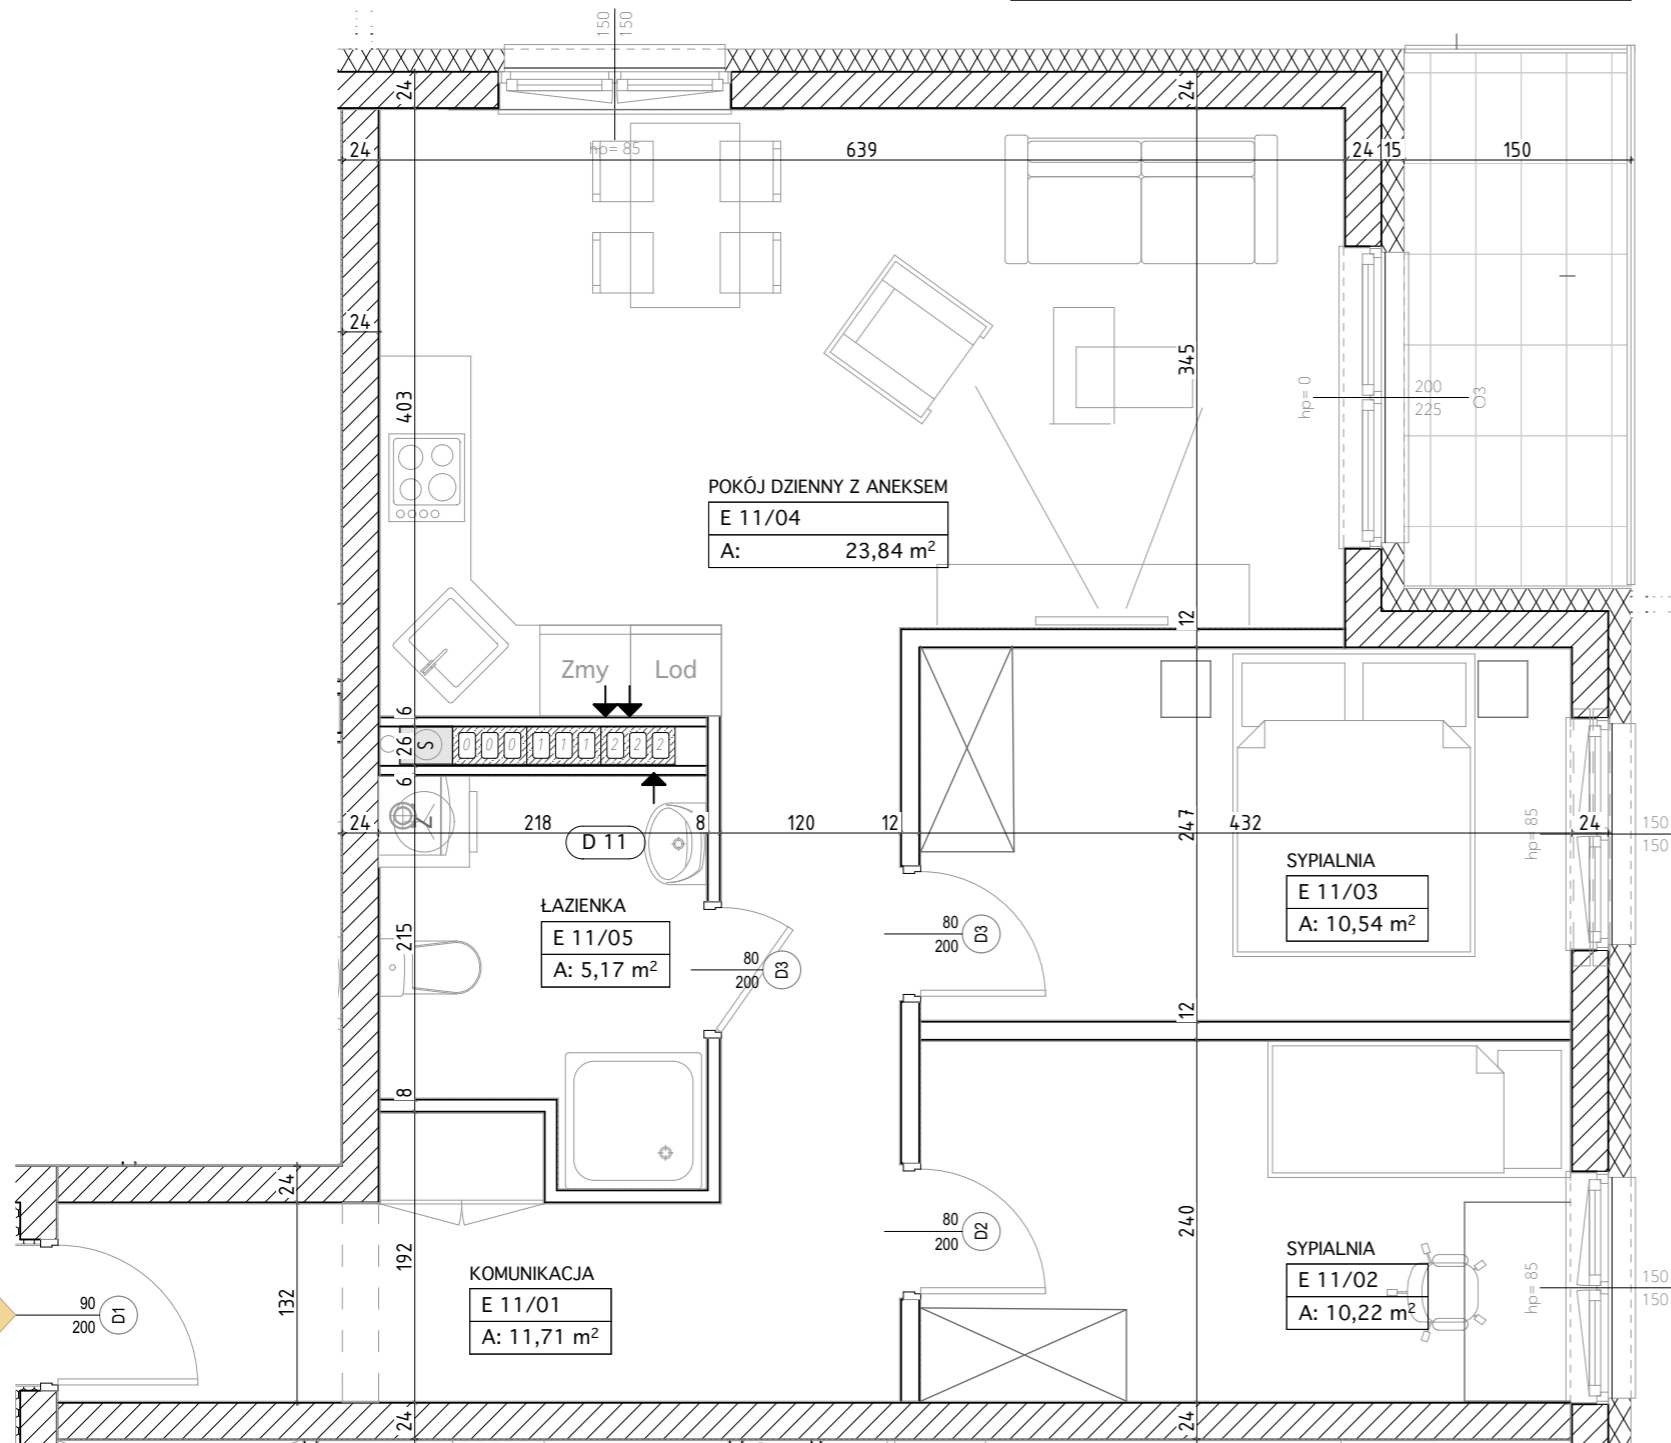

Podane na karcie wymiary oraz powierzchnie pomieszczeń mają charakter projektowy i mogą nieznacznie różnić się od wymiarów i powierzchni w wybudowanym budynku. Umeblowanie oraz zagospodarowanie terenu jest tylko wizualizacją i nie stanowi oferty handlowej - ma jedynie charakter poglądowy, przybliżający wielkość mieszkania.

MIESZKANIE: kondygnacja: II PIĘTRO
liczba pokoi: 3
E11 pow. mieszkania: 61,48 m²
pow. komórki lok.: 3,42 m²
Balkon: 5,32 m²