



COMVEST
Developer

KOWANÓWKO

BUDYNEK E

Biuro sprzedaży:

Comvest sp. z o.o. sp.j.


ul. Obornicka 1b 64-630 Ryczywół

tel. +48 606 54 38 98

biuro@comvest.pl



MIESZKANIE: kondygnacja: I PIĘTRO
liczba pokoi: 3
E 6 pow. mieszkania: **61,59 m²**
pow. komórki lok.: 2,40 m²
Balkon: 5,31 m²

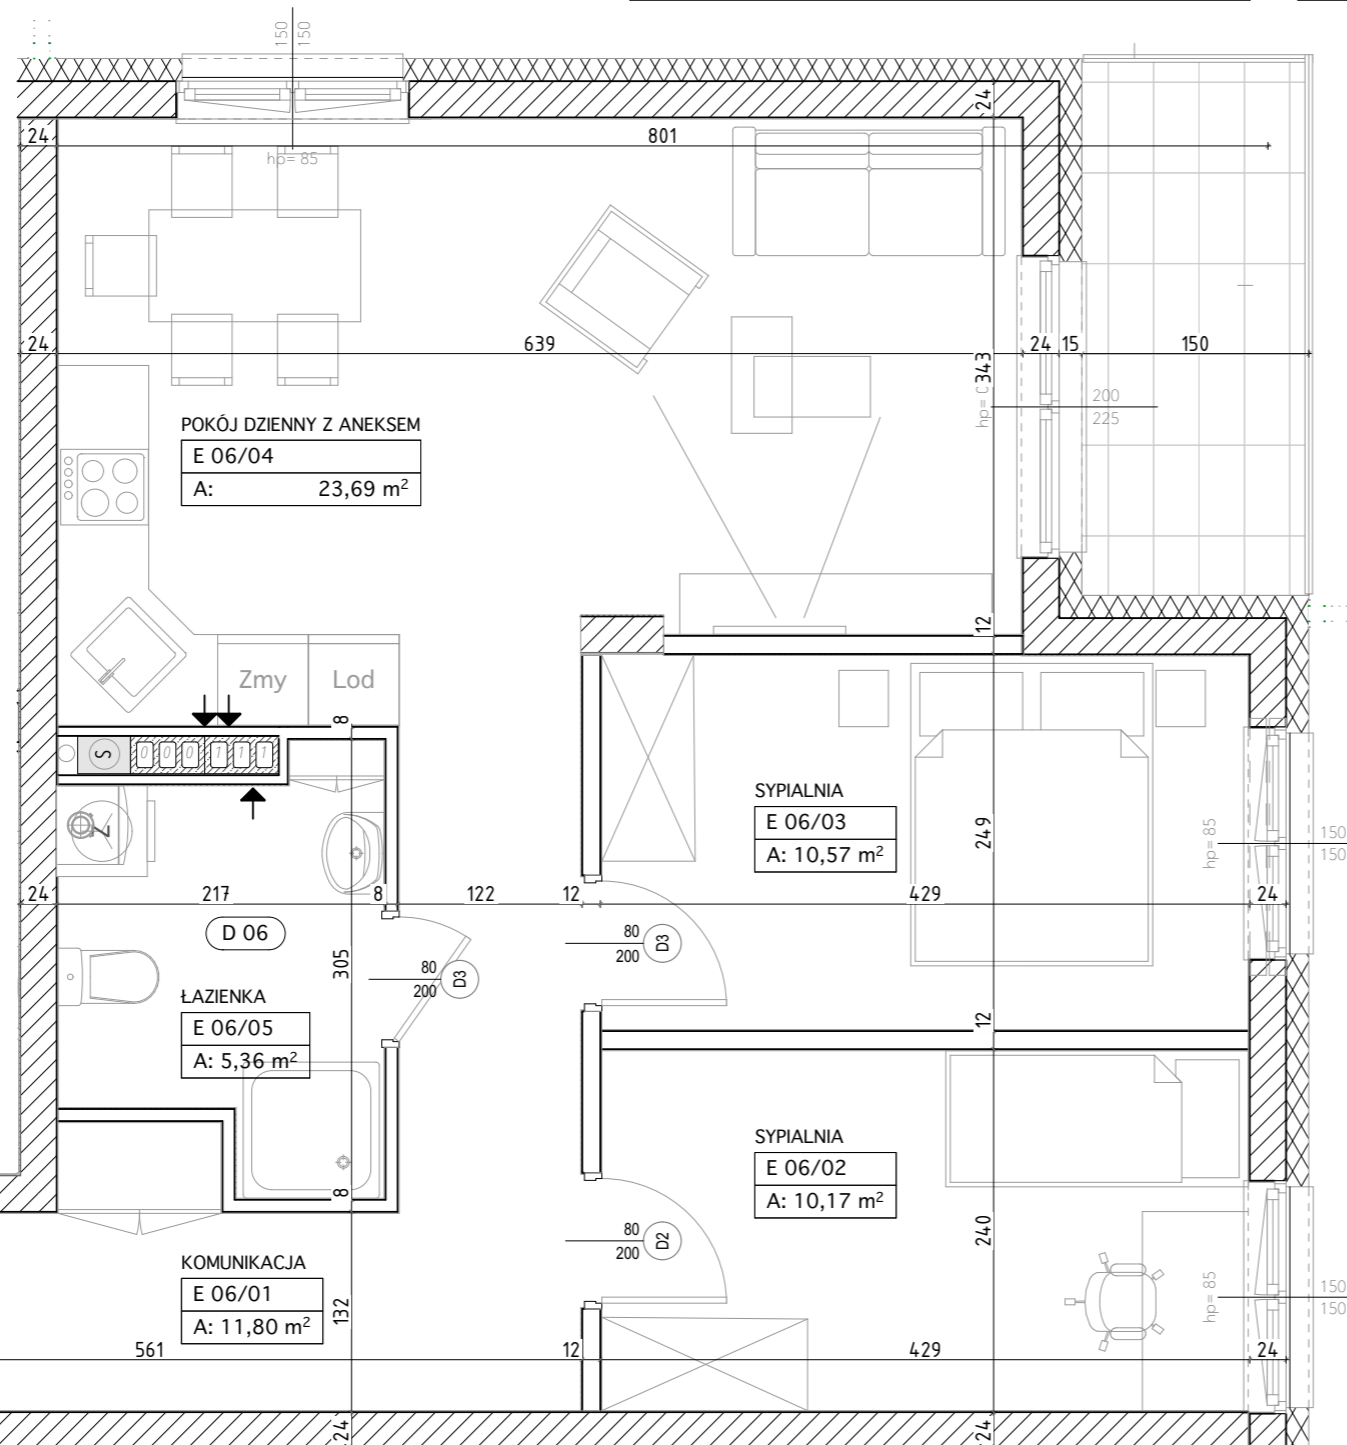

MIESZKANIE E 06		
NR	POMIESZCZENIE	[m ²]
E 06/01	KOMUNIKACJA	11,80
E 06/02	SYPIALNIA	10,17
E 06/03	SYPIALNIA	10,57
E 06/04	POKÓJ DZIENNY Z ANEKSEM	23,69
E 06/05	ŁAZIENKA	5,36
		61,59 m²

Podane na karcie wymiary oraz powierzchnie pomieszczeń mają charakter projektowy i mogą nieznacznie różnić się od wymiarów i powierzchni w wybudowanym budynku. Umeblowanie oraz zagospodarowanie terenu jest tylko wizualizacją i nie stanowi oferty handlowej - ma jedynie charakter pogładowy, przybliżający wielkość mieszkania.

