



**COMVEST**  
Developer

**KOWANÓWKO**  
**BUDYNEK E**


*Biuro sprzedaży:*

Comvest sp. z o.o. sp.j.


ul. Obornicka 1b 64-630 Ryczywół

tel. +48 606 54 38 98

biuro@comvest.pl

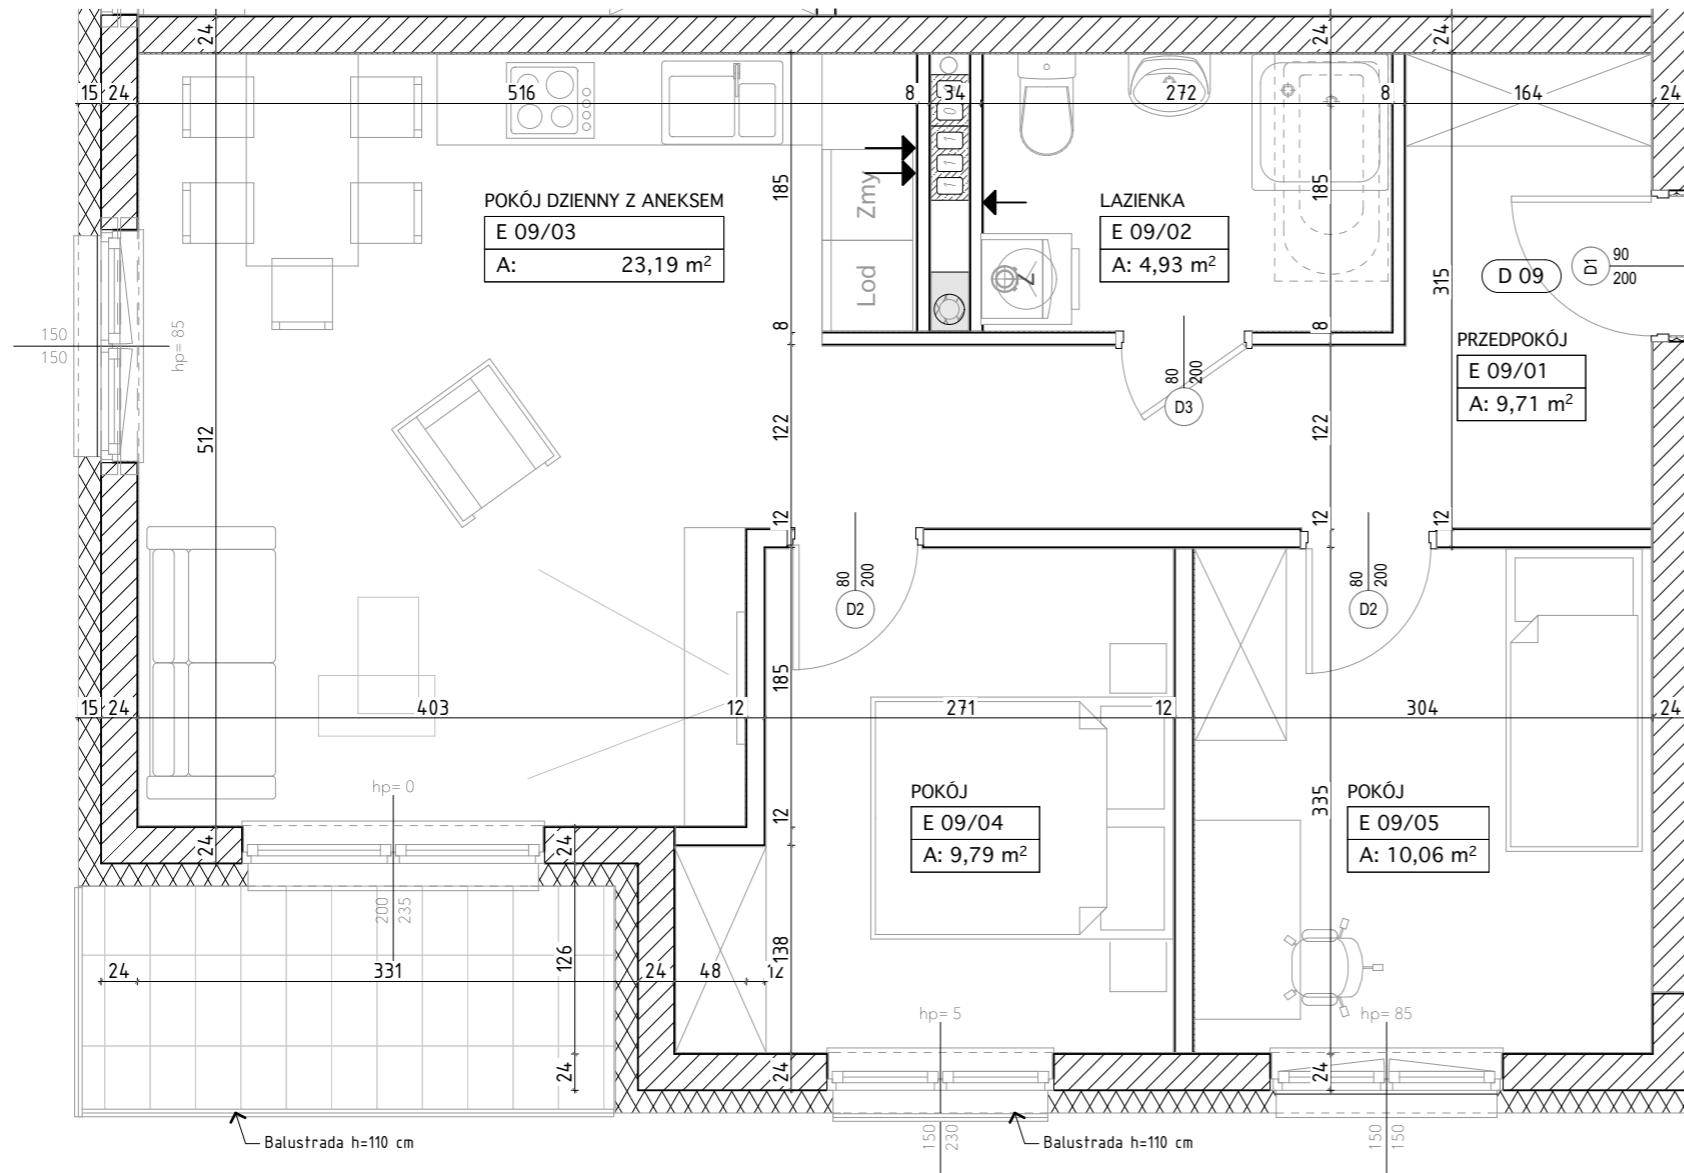

MIESZKANIE E 09		
NR	POMIESZCZENIE	[m2]
E 09/01	PRZEDPOKÓJ	9,71
E 09/02	ŁAZIENKA	4,93
E 09/03	POKÓJ DZIENNY Z ANEKSEM	23,19
E 09/04	POKÓJ	9,79
E 09/05	POKÓJ	10,06
		<b>57,68 m<sup>2</sup></b>

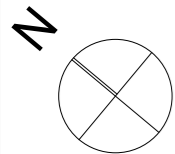

Podane na karcie wymiary oraz powierzchnie pomieszczeń mają charakter projektowy i mogą nieznacznie różnić się od wymiarów i powierzchni w wybudowanym budynku. Umeblowanie oraz zagospodarowanie terenu jest tylko wizualizacją i nie stanowi oferty handlowej - ma jedynie charakter poglądowy, przybliżający wielkość mieszkania.

MIESZKANIE: kondygnacja: I PIĘTRO  
liczba pokoi: 3  
**E 9** pow. mieszkania: **57,68 m<sup>2</sup>**  
pow. komórki lok.: 2,40 m<sup>2</sup>  
Balkon: 5,32 m<sup>2</sup>