




CZARNKÓW

UL. LAWENDOWA

BUDYNEK A1  
PARTER  
MIESZKANIE NR 1

48,78 m<sup>2</sup>

|                              |       |
|------------------------------|-------|
| 1. Pokój dzienny+aneks kuch. | 25,68 |
| 2. Pokój                     | 14,29 |
| 3. Korytarz                  | 3,94  |
| 4. Łazienka                  | 4,87  |
| Razem                        | 48,78 |

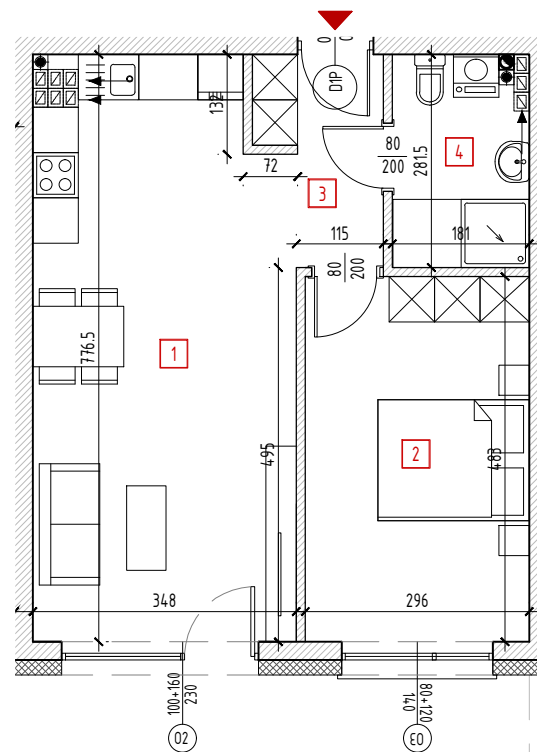

SKALA 1:100

BIURO SPRZEDAŻY:

COMVEST SP Z O O.  
ul. Obornicka 1d, 64-630 Ryczywół  
tel: +48 606 543 971  
mail: biuro@comvest.pl



PRACOWNIA:

PP "MOST" sp. z o.o.  
Wargowo 88, 64-605 Wargowo  
tel: +48 61 84 07 044

LEGENDA:

- ŚCIANY KONSTRUKCYJNE/ DZIAŁOWE 24 cm
- ŚCIANY DZIAŁOWE 12 cm
- KRATKA WENTYLACYJNA
- WEJŚCIE DO MIESZKANIA



UWAGI:

- WYPOSAŻENIE I WYKOŃCZENIE LOKALU STANOWI PRZYKŁADOWĄ ARANŻACJĘ OKREŚLAJĄCĄ FUNKCJONALNOŚĆ MIESZKANIA. WYPOSAŻENIE I WIELKOŚĆ URZĄDZEŃ MA CHARAKTER ORIENTACYJNY. LOKALIZACJA PRZYKŁADOWEGO WYPOSAŻENIA POWIĄZANA JEST Z PROJEKTOWANĄ INFRASTRUKTURĄ BUDYNKU. ZAKRES WYPOSAŻENIA OKREŚLA UMOWA NABYCIA LOKALU.
- WYMIARY POMIESZCZEŃ PODANO W ŚWIEŁLE ŚCIAN W STANIE SUROWYM.
- WYMIAR OKIEN PODANO W ŚWIEŁLE OTWORU W MURZE BEZ UWZGLĘDNIENIA TOLERANCJI NA MONTAŻ.
- POWIERZCHNIA I OSTATECZNE OZNACZENIE POMIESZCZEŃ ORAZ KARTA KATALOGOWA MOGĄ ULEĆ ZMIANIE W TRAKCIE REALIZACJI INWESTYCJI.