




CZARNKÓW

UL. LAWENDOWA

BUDYNEK A1
PARTER
MIESZKANIE NR 4

59,84 m²

1. Pokój dzienny+aneks kuch.	23,36
2. Korytarz	9,65
3. Pokój	10,77
4. Pokój	11,66
5. Łazienka	4,40
Razem	59,84
Balkon	5,94

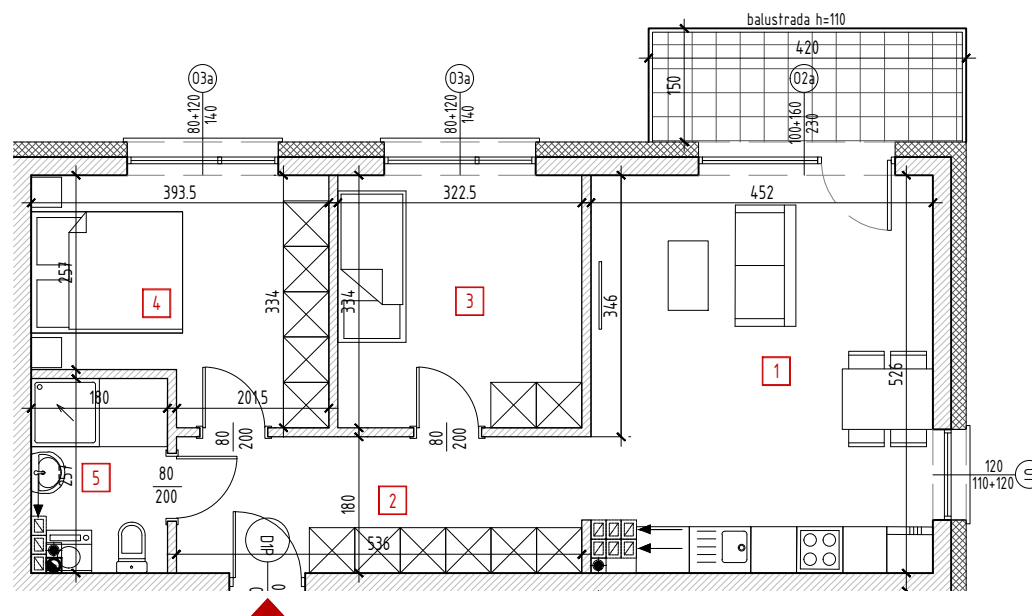

LEGENDA:

- ŚCIANY KONSTRUKCYJNE/ DZIAŁOWE 24 cm
- ŚCIANY DZIAŁOWE 12 cm
- KRATKA WENTYLACYJNA
- WEJŚCIE DO MIESZKANIA



SKALA 1:100

BIURO SPRZEDAŻY:

COMVEST SP Z O O.
ul. Obornicka 1d, 64-630 Ryczywół
tel: +48 606 543 971
mail: biuro@comvest.pl



PRACOWNIA:

PP "MOST" sp. z o.o.
Wargowo 88, 64-605 Wargowo
tel: +48 61 84 07 044

UWAGI:

- WYPOSAŻENIE I WYKOŃCZENIE LOKALU STANOWI PRZYKŁADOWĄ ARANŻACJĘ OKREŚLAJĄCĄ FUNKCJONALNOŚĆ MIESZKANIA. WYPOSAŻENIE I WIELKOŚĆ URZĄDZEŃ MA CHARAKTER ORIENTACYJNY. LOKALIZACJA PRZYKŁADOWEGO WYPOSAŻENIA POWIĄZANA JEST Z PROJEKTOWANĄ INFRASTRUKTURĄ BUDYNKU. ZAKRES WYPOSAŻENIA OKREŚLA UMOWA NABYCIA LOKALU.
- WYMIARY POMIESZCZEŃ PODANO W ŚWIETLE ŚCIAN W STANIE SUROWYM.
- WYMIAR OKIEN PODANO W ŚWIETLE OTWORU W MURZE BEZ UWZGLĘDNIENIA TOLERANCJI NA MONTAŻ.
- POWIERZCHNIA I OSTATECZNE OZNACZENIE POMIESZCZEŃ ORAZ KARTA KATALOGOWA MOGĄ ULEĆ ZMIANIE W TRAKCIE REALIZACJI INWESTYCJI.