



CZARNKÓW


UL. LAWENDOWA

BUDYNEK A2
PIĘTRO 2
MIESZKANIE NR 14

48,78 M²


1. Pokój dzienny+aneks kuch.	25,68
2. Pokój	14,29
3. Korytarz	3,94
4. Łazienka	4,87
Razem	48,78

Balkon 5,94

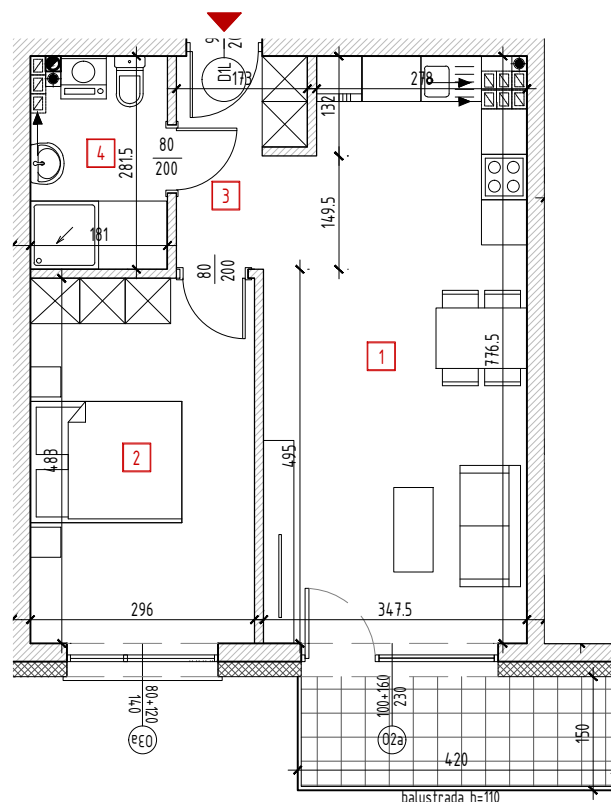

LEGENDA:

- ŚCIANY KONSTRUKCYJNE/
DZIAŁOWE 24 cm
- ŚCIANY DZIAŁOWE 12 cm
- KRATKA WENTYLACYJNA
- WEJŚCIE DO MIESZKANIA

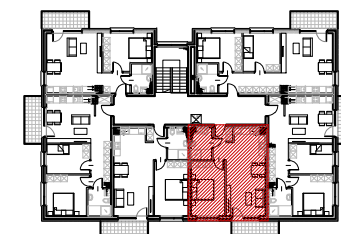

UWAGI:

- WYPOSAŻENIE I WYKOŃCZENIE LOKALU STANOWI PRZYKŁADOWĄ ARANŻACJĘ OKREŚLAJĄCĄ FUNKCYJNALNOŚĆ MIESZKANIA. WYPOSAŻENIE I WIELKOŚĆ URZĄDZEŃ MA CHARAKTER ORIENTACYJNY. LOKALIZACJA PRZYKŁADOWEGO WYPOSAŻENIA POWIĄZANA JEST Z PROJEKTOWANĄ INFRASTRUKTURĄ BUDYNKU. ZAKRES WYPOSAŻENIA OKREŚLA UMOWA NABYCIA LOKALU.
- WYMIARY POMIESZCZEŃ PODANO W ŚWIEŁLE ŚCIAN W STANIE SUROWYM.
- WYMIAR OKIEN PODANO W ŚWIEŁLE OTWORU W MURZE BEZ UWZGLĘDNIENIA TOLERANCJI NA MONTAŻ.
- POWIERZCHNIA I OSTATECZNE OZNACZENIE POMIESZCZEŃ ORAZ KARTA KATALOGOWA MOGĄ ULEĆ ZMIANIE W TRAKCIE REALIZACJI INWESTYCJI.

SKALA 1:100

BIURO SPRZEDAŻY:

COMVEST SP Z O O.
ul. Obornicka 1d, 64-630 Ryczywół
tel: +48 606 543 971
mail: biuro@comvest.pl



PRACOWNIA:

PP "MOST" sp. z o.o.
Wargowo 88, 64-605 Wargowo
tel: +48 61 84 07 044